

АКТ
о сдаче межевых знаков на наблюдение за сохранностью

установленных при межевании земельного участка с кадастровым номером **35:25:0705002:574**,

разрешенное использование: **среднеэтажная жилая застройка**,

расположенного в квартале № **35:25:0705002**,

адрес: **Вологодская область, р-н Вологодский, с/с Подлесный, д Маурино.**

Я, нижеподписавшаяся,

Кадастровый инженер Шушкова Надежда Васильевна

(должность, наименование организации, фамилия, и.о.)

сдала на наблюдение за сохранностью межевые знаки, установленные при межевании земельного участка для закрепления в натуре поворотных точек границы и я, нижеподписавшийся(-аяся),

(должность, наименование организации, фамилия, и.о.)

Принял(-а) на наблюдение за сохранностью межевые знаки:

№ п/п	Наимен. меж.знака	X	Y	Закрепление межевых знаков
1	2	3	4	6
1.	1	349156.30	2328364.49	Деревянный колышек
2.	2	349159.97	2328342.10	Деревянный колышек
3.	3	349186.90	2328344.78	Деревянный колышек
4.	4	349216.57	2328356.41	Деревянный колышек
5.	5	349248.32	2328353.12	Деревянный колышек
6.	6	349245.78	2328381.56	Деревянный колышек
7.	7	349239.96	2328386.32	Деревянный колышек

Примечания:

1. Установленные межевые знаки, в кол-ве 7 (семи) шт., показаны на местности.
Акт составлен 06.04.2026 г. в двух экземплярах, из которых один хранится у кадастрового инженера по адресу г. Вологда, пр. Советский, д. 27, оф. 19, другой вручен:

Сдал:

М.П.




(фамилия, и.о.)

Шушкова Н.В.

Принял:



Схема расположения земельных участков

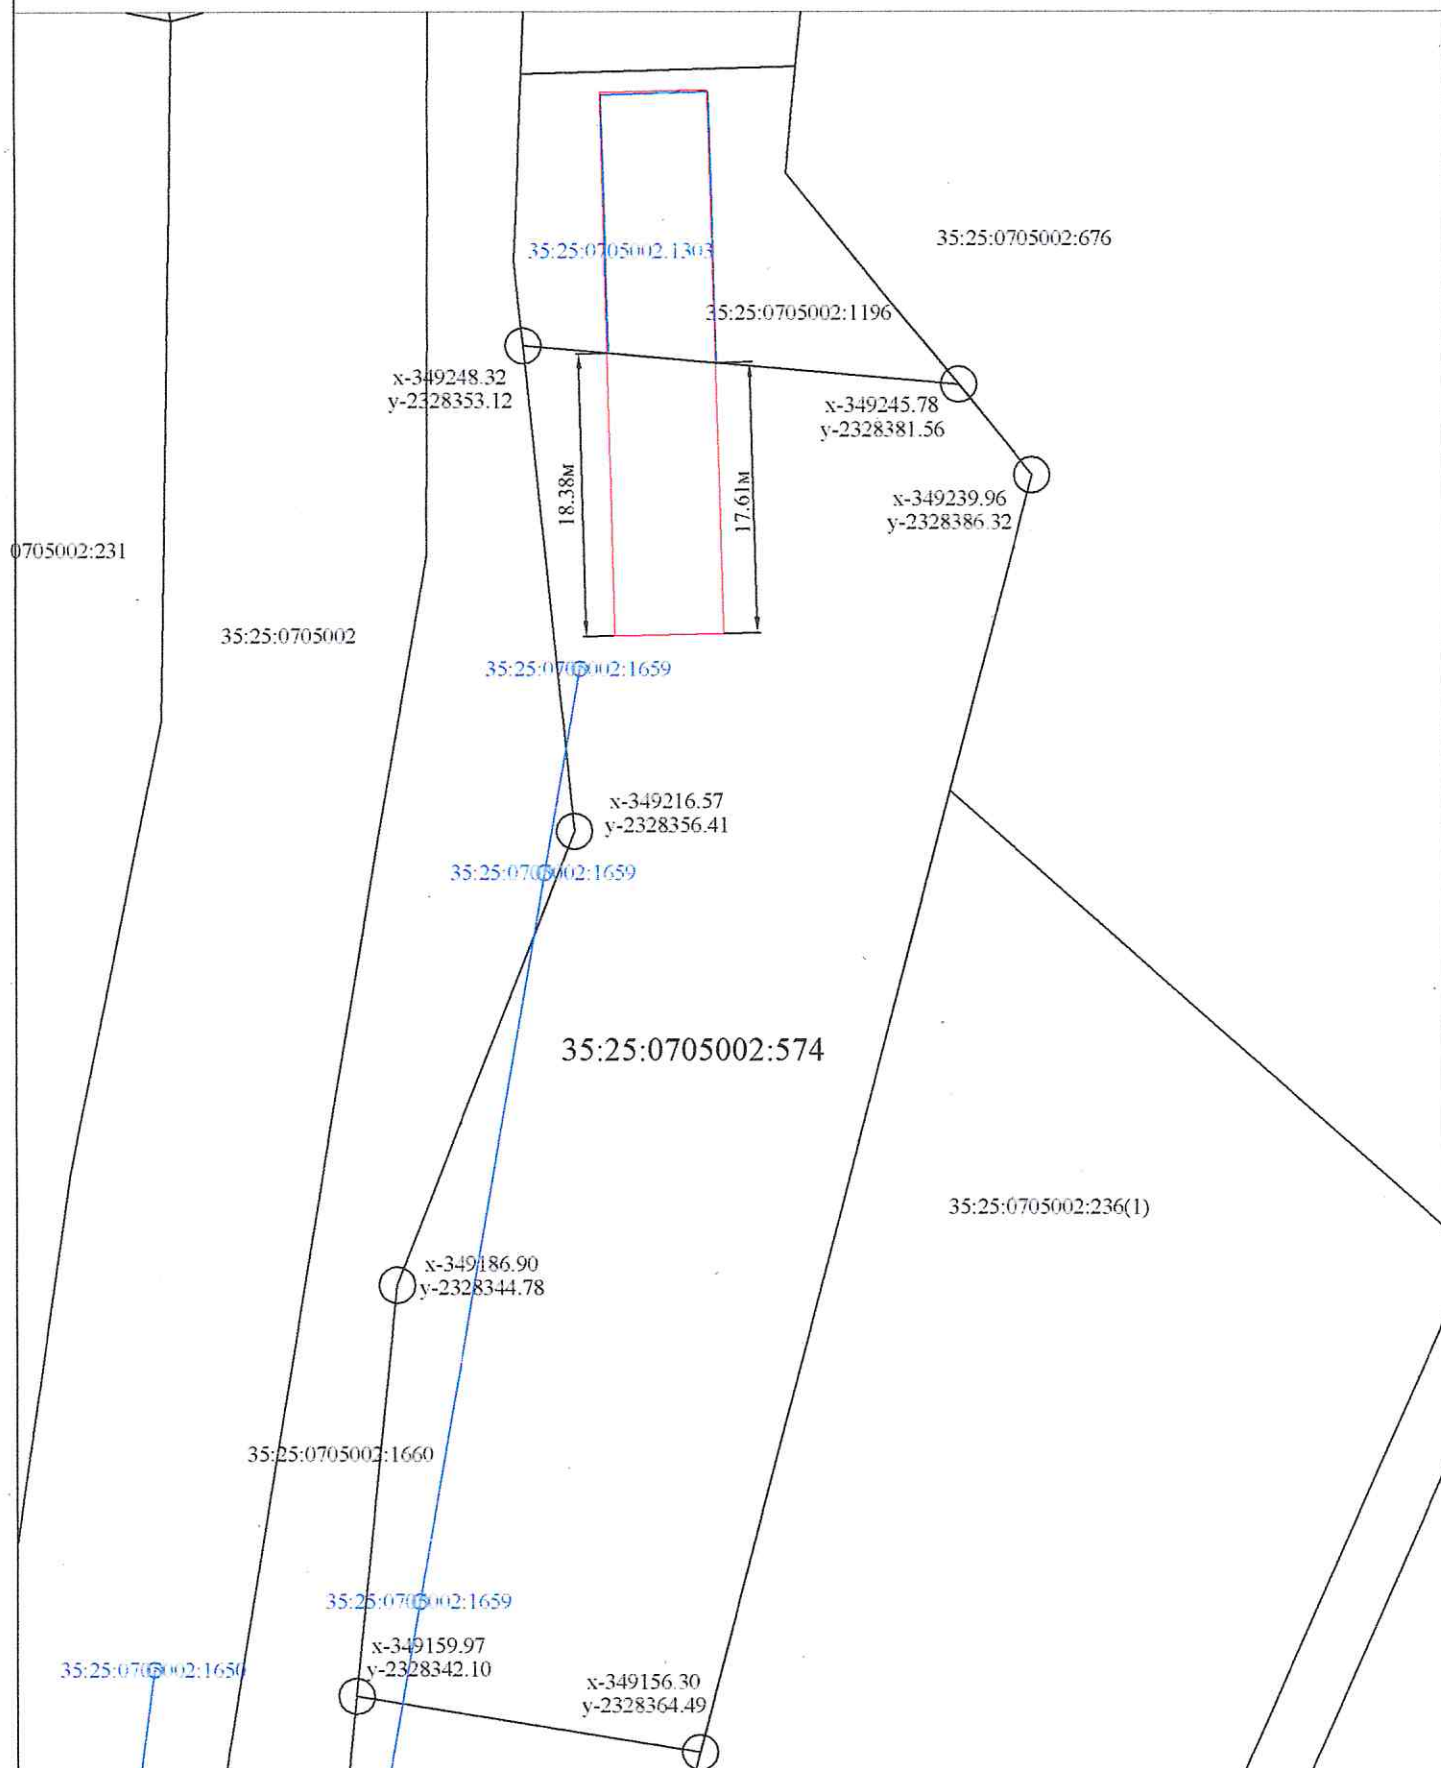

Условные обозначения:

- граница земельного участка, с учетом сведений ЕГРН
- контур здания, сооружения, с учетом сведений ЕГРН
- контур здания, с учетом геодезической съемки